



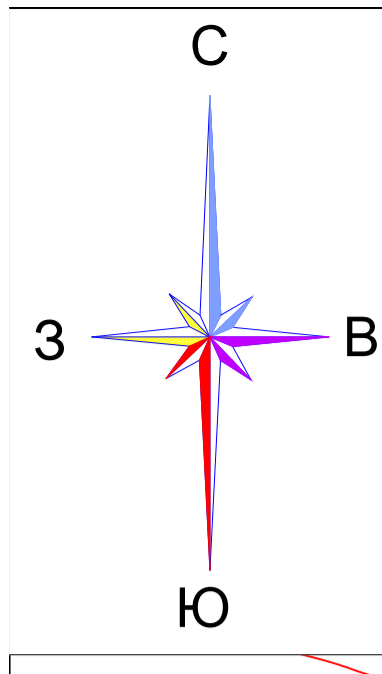


Стойбинский сельсовет

Существующие сети и сооружения системы водоснабжения

М1:2000

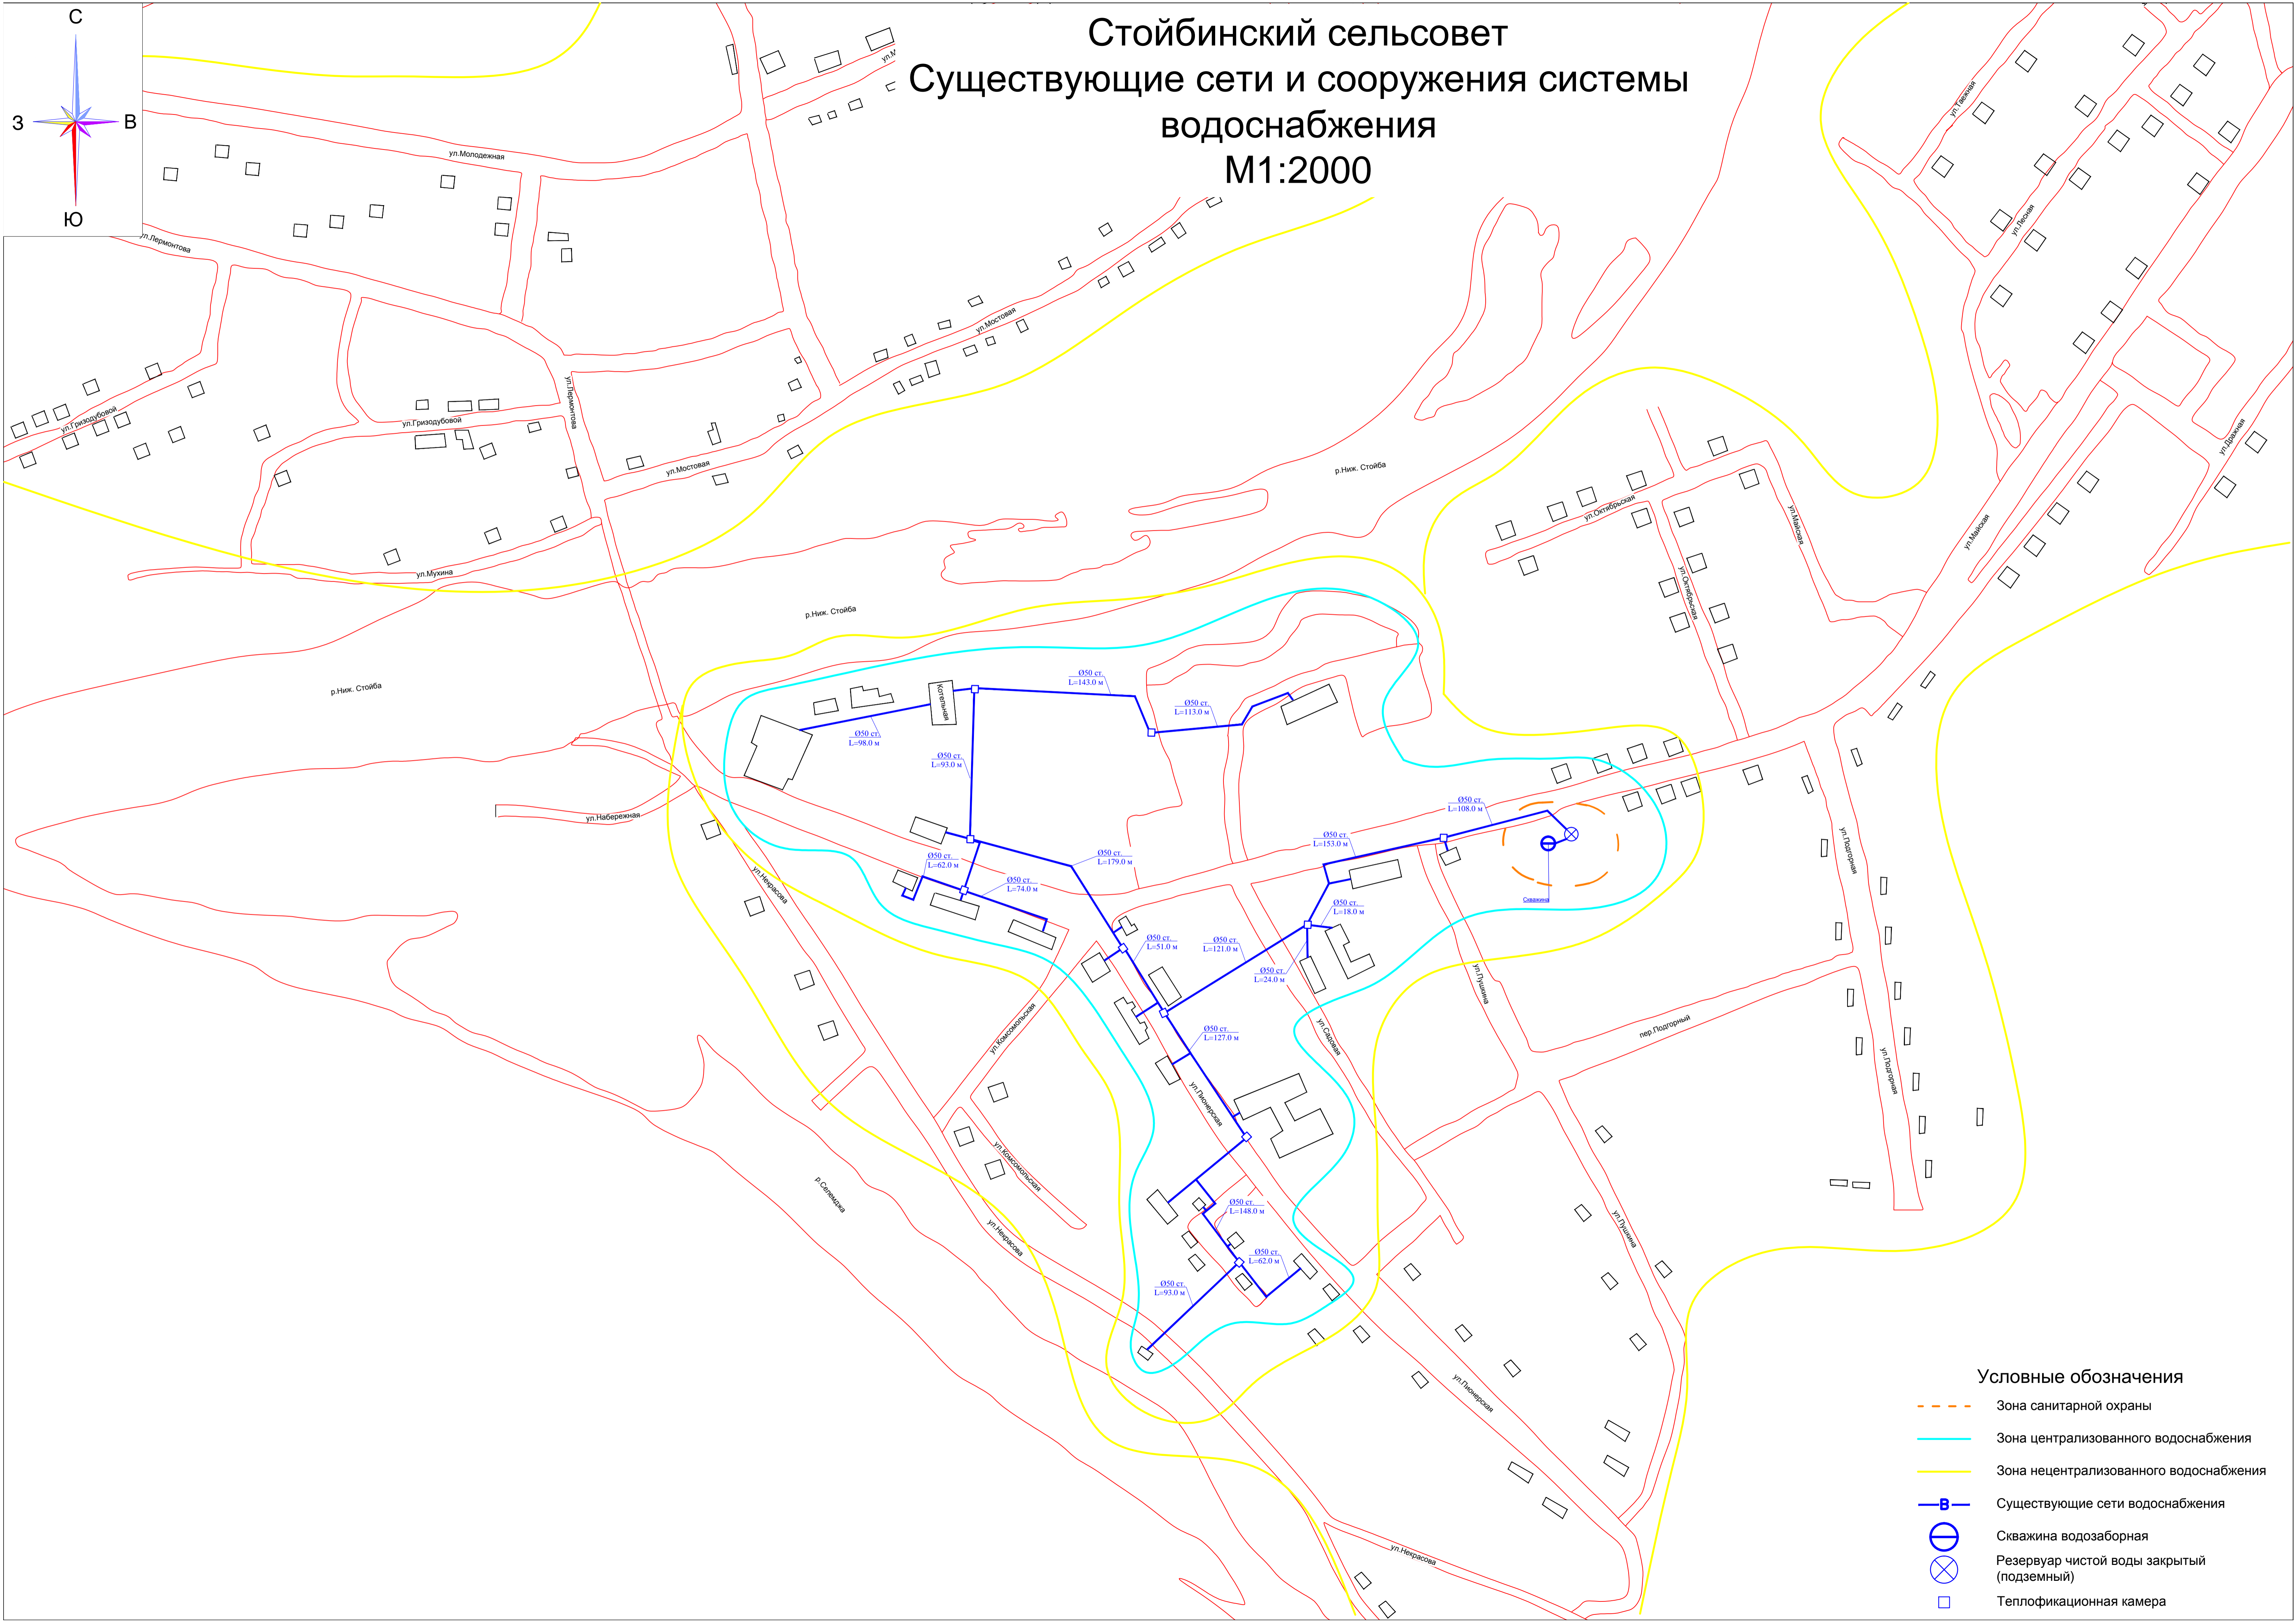

- Условные обозначения**
- - - Зона санитарной охраны
 - Зона централизованного водоснабжения
 - Зона нецентрализованного водоснабжения
 - Существующие сети водоснабжения
 -  Скважина водозаборная
 -  Резервуар чистой воды закрытый (подземный)
 -  Теплофикационная камера